


EDIFICIO 2
PIANTA PIANO 1°

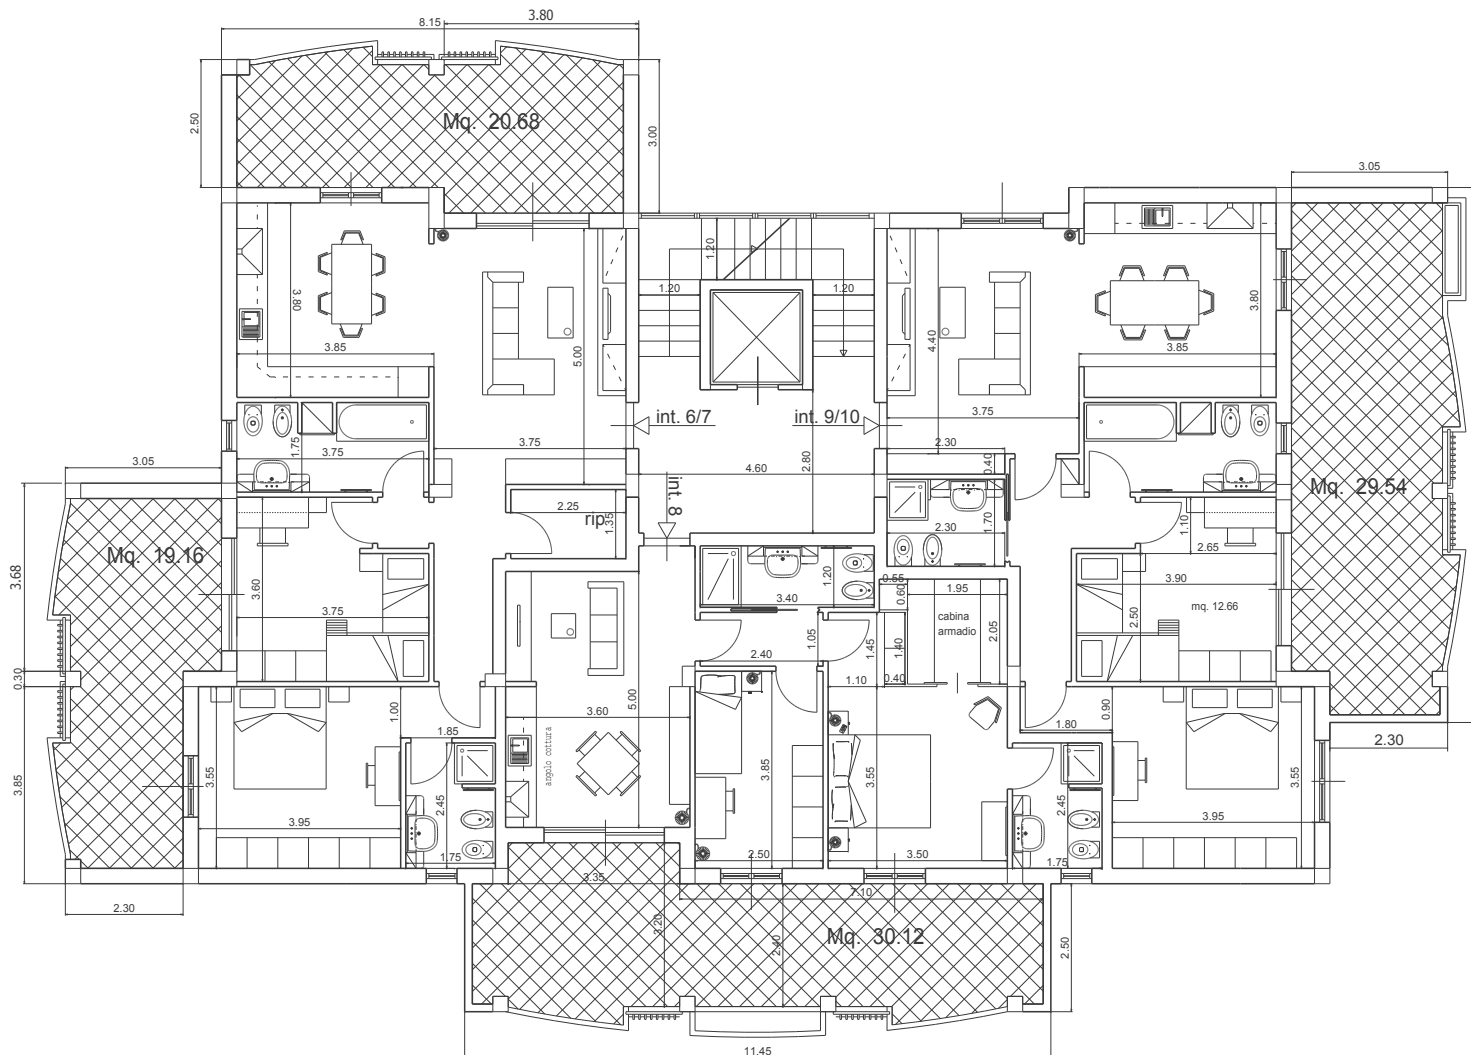

interno 6/7

2 camere
2 bagni
soggiorno
cucina abitabile
ripostiglio
superficie totale lorda Mq. 95.02
terrazzo Mq. 39.84

interno 8

1 camera sigola
1 camera mat.
2 bagni
soggiorno/pranzo
angolo cottura
superficie totale lorda Mq. 67.42
terrazzo Mq. 30.12

interno 9/10

2 camere
2 bagni
soggiorno
cucina abitabile
superficie totale lorda Mq. 90.20
terrazzi Mq. 41.50