


EDIFICIO 2
PIANTA PIANO 2°

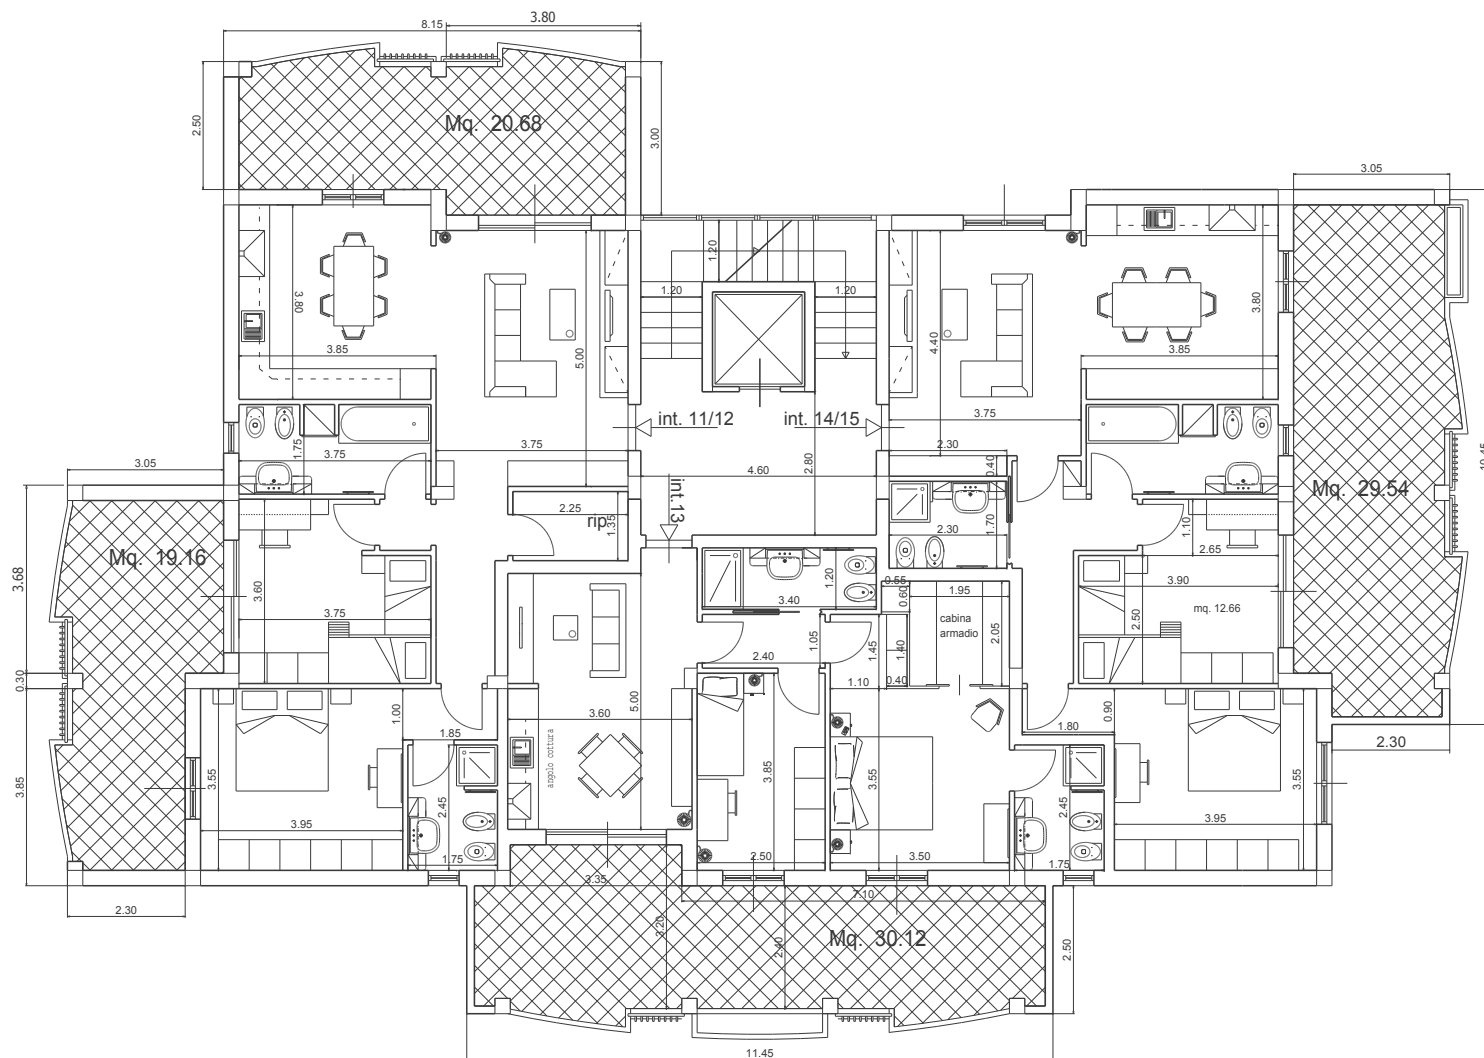

interno 11/12

2 camere
2 bagni
soggiorno
cucina abitabile
ripostiglio

superficie totale lorda Mq. 95.02
terrazzo Mq. 39.84

interno 13

1 camera sigola
1 camera mat.
2 bagni
soggiorno/pranzo
angolo cottura

superficie totale lorda Mq. 67.42
terrazzo Mq. 30.12

interno 14/15

2 camere
2 bagni
soggiorno
cucina abitabile

superficie totale lorda Mq. 90.20
terrazzi Mq. 41.50