


EDIFICIO 2
PIANTA PIANO 2°

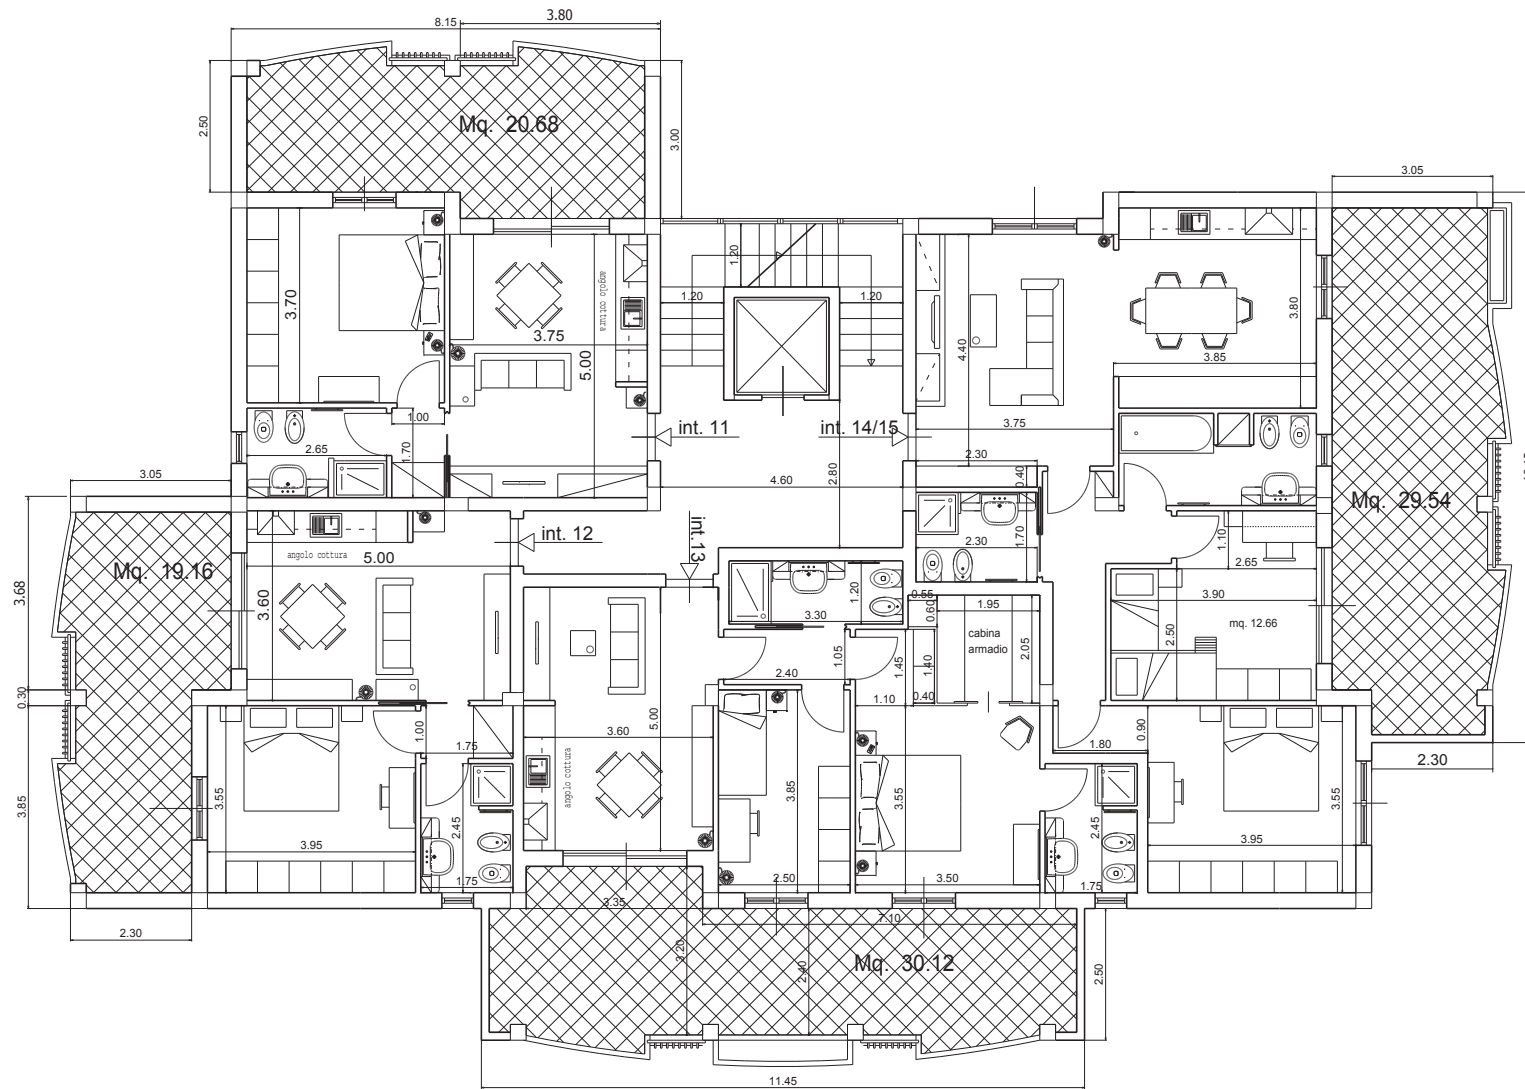

interno 11

1 camera mat.
1 bagno
soggiorno/pranzo
angolo cottura
superficie totale lorda Mq. 46.71
terrazzo Mq. 20.68

interno 12

1 camera mat.
1 bagno
soggiorno/pranzo
angolo cottura
superficie totale lorda Mq. 44.81
terrazzo Mq. 19.16

interno 13

1 camera sigola
1 camera mat.
2 bagni
soggiorno/pranzo
angolo cottura
superficie totale lorda Mq. 67.42
terrazzo Mq. 30.12

interno 14/15

2 camere
2 bagni
soggiorno
cucina abitabile
superficie totale lorda Mq. 90.20
terrazzi Mq. 29.54