


EDIFICIO 2  
PIANTA PIANO 3°

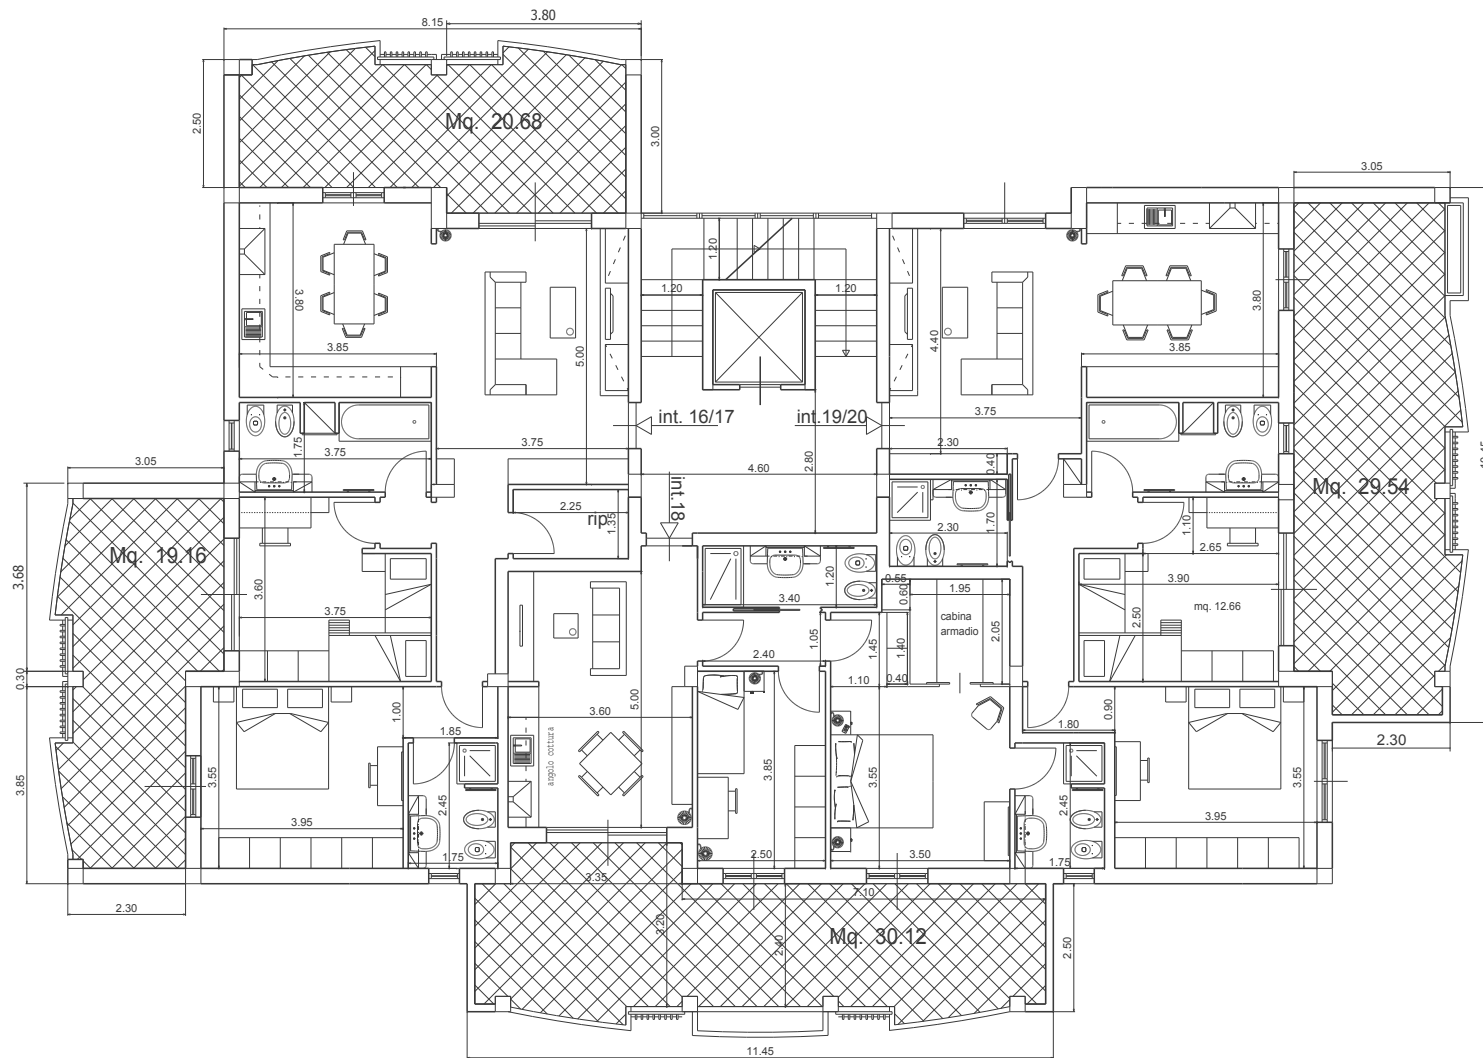

interno 16/17

2 camere  
2 bagni  
soggiorno  
cucina abitabile  
ripostiglio

superficie totale lorda Mq. 95.02  
terrazzo Mq. 39.84

interno 18

1 camera sigola  
1 camera mat.  
2 bagni  
soggiorno/pranzo  
angolo cottura

superficie totale lorda Mq. 67.42  
terrazzo Mq. 30.12

interno 19/20

2 camere  
2 bagni  
soggiorno  
cucina abitabile

superficie totale lorda Mq. 90.20  
terrazzi Mq. 41.50